

ΕΦΗΜΕΡΙΣ ΤΗΣ ΚΥΒΕΡΝΗΣΕΩΣ
ΤΗΣ ΕΛΛΗΝΙΚΗΣ ΔΗΜΟΚΡΑΤΙΑΣ

ΑΘΗΝΑ 31 ΔΕΚΕΜΒΡΙΟΥ 1982 | ΤΕΥΧΟΣ ΤΕΤΑΡΤΟ | ΑΡΙΘΜΟΣ ΦΥΛΛΟΥ 605

ΠΕΡΙΕΧΟΜΕΝΑ

ΑΠΑΛΛΟΤΡΙΩΣΕΙΣ
ΑΠΟΦΑΣΕΙΣ

ΑΝΑΚΟΙΝΩΣΕΙΣ

ΠΟΛΕΟΔΟΜΙΑ
ΑΝΑΚΟΙΝΩΣΕΙΣ

ΑΠΑΛΛΟΤΡΙΩΣΕΙΣ
ΑΠΟΦΑΣΕΙΣ

'Αριθ. 627794 (1)

'Επικύρωση εκθέσεως επιτροπής καθορισμού οριογραμμής αιγιαλού και παραλίας και παλαιού αιγιαλού στη θέση «Μεγάλο Ποτάμι Γαλατά Τροιζηνίας».

Ο ΝΟΜΑΡΧΗΣ ΔΙΑΜΕΡΙΣΜΑΤΟΣ ΠΕΙΡΑΙΩΣ

'Αφού λάβαμε υπόψη:

1. Τις διατάξεις: α) Του Ν. 3200/55 «περί διοικητικής αποκεντρώσεως» όπως τροποποιήθηκαν και συμπληρώθηκαν μεταγενέστερα, β) του Β.Δ. της 28.6.55 «περί εξαιρέσεως από της κατά το άρθρο 1 του Ν. 3200/55 «περί αρμοδιότητος των Νομαρχών αντικειμένων τινών αρμοδιότητος 'Υπουργείου Οικονομικών», γ) του Ν.Δ. 532/70 «περί συμπληρώσεως των διατάξεων περί διοικητικής αποκεντρώσεως» και του Β.Δ. 704/70 που εκδόθηκε σε εκτέλεση αυτού, δ) του Ν.Δ. 1147/72 «περί διοικήσεως της μείζονος Πρωτευούσης» και του εκδοθέντος σε εκτέλεση του 803/72 Β. Δ/τος, του Α.Ν. 2344/40 «περί αιγιαλού και παραλίας», στ) του Α.Ν. 263/68 «περί τροποποιήσεως και συμπληρώσεως των διατάξεων περί δημοσίων κτημάτων» και ζ) του Ν. 719/77 «περί αντικαταστάσεως, τροποποιήσεως και συμπληρώσεως διατάξεων τινών της περί δημοσίων κτημάτων νομοθεσίας και άλλων τινών διατάξεων» (ΦΕΚ 301/10.10.77).

2. Το Φ. 197.3/6/1982 έγγραφο της 'Υδρογραφικής 'Υπηρεσίας του Γενικού 'Επιτελείου Ναυτικού με το οποίο μάς στάλθηκε η από 1.2.82 έκθεση της επιτροπής καθορισμού της οριογραμμής αιγιαλού και παραλίας και παλαιού αιγιαλού που προβλέπεται από το άρθρο 74 του Π.Δ. 636/1977, καθώς και το από 'Ιουλίου 1981 τοπογραφικό διάγραμμα υπό κλίμακα 1:500 που συντάχθηκε από το Γ. Παπαδόπουλο, υπομηχανικό και θεωρήθηκε νομίμως από τη Διεύθυνση Τεχνικών 'Υπηρεσιών του Νομαρχιακού Διαμερίσματος Πειραιώς, που συνοδεύει την έκθεση της επιτροπής. Με την ανωτέρω έκθεση η επιτροπή καθώρισε στο συνοδευτικό της εκθέσεως τοπογραφικό διάγραμμα, με κόκκινη συνεχή πολυγωνική γραμμή την οριογραμμή του αιγιαλού, με κίτρινη συνεχή πολυγωνική γραμμή την οριογραμμή της παραλίας και με θαλασσιά συνεχή πολυγωνική γραμμή την οριογραμμή του παλαιού αιγιαλού στη θέση «Μεγάλο Ποτάμι Γαλατά Τροιζηνίας».

3. Τὸ Φ. 187.2/424/82 ἔγγραφο τοῦ Γενικοῦ Ἐπιτελείου Ναυτικοῦ μὲ τὸ ὁποῖο μᾶς ἀνακοινώνει ὅτι συμφωνεῖ μὲ τὰ ὅρια ποὺ καθόρισε ἡ ἀνωτέρω ἐπιτροπὴ στὴ θέση «Μεγάλο Ποτάμι Γαλατᾶ Τροιζηνίας», ἀποφασίζουμε:

Ἐπικυρώνουμε τὴν ἀπὸ 1.2.82 ἔκθεση τῆς ἐπιτροπῆς καθορισμοῦ οριογραμμῆς αἰγιαλοῦ καὶ παραλίας καὶ παλαιοῦ αἰγιαλοῦ, καθὼς καὶ τὸ τοπογραφικὸ διάγραμμα ὑπὸ κλίμακα 1:500 ποὺ συντάχθηκε ἀπὸ τὸ Γ. Παπαδόπουλο, ὑπομηχανικὸ καὶ θεωρήθηκε νομίμως ἀπὸ τὴ Διεύθυνση Τεχνικῶν Ὑπηρεσιῶν τοῦ Νομαρχιακοῦ Διαμερίσματος Πειραιῶς, ποὺ συνοδεύει τὴν προκειμένη ἔκθεση καθορισμοῦ τῆς οριογραμμῆς τοῦ αἰγιαλοῦ καὶ παραλίας καὶ παλαιοῦ αἰγιαλοῦ στὴ θέση «Μεγάλο Ποτάμι Γαλατᾶ Τροιζηνίας». Μὲ τὴν ἐπικυρουμένη ἔκθεση ἡ ἁρμόδια ἐπιτροπὴ καθώρισε στὸ συνοδευτικὸ τῆς ἐκθέσεως τοπογραφικὸ διάγραμμα, μὲ κόκκινη συνεχὴ πολυγωνικὴ γραμμὴ τὴν οριογραμμὴ τοῦ αἰγιαλοῦ, μὲ κίτρινη συνεχὴ πολυγωνικὴ γραμμὴ τὴν οριογραμμὴ τῆς παραλίας καὶ μὲ θαλασσιὰ συνεχὴ πολυγωνικὴ γραμμὴ τὴν οριογραμμὴ τοῦ παλαιοῦ αἰγιαλοῦ στὴν ἀνωτέρω θέση.

ΕΚΘΕΣΙΣ

Ἐπιτροπῆς καθορισμοῦ τῶν ὁρίων τοῦ αἰγιαλοῦ ἄρθρ. 74 Π.Δ. 636/77.

Διὰ τὸν καθορισμὸν τὸ πρῶτον τῶν ὁρίων τοῦ αἰγιαλοῦ εἰς Μεγάλο Ποτάμι Γαλατᾶ Τροιζηνίας πρὸ ἰδιοκτησίας Περικλῆ καὶ Ἀθανασίου Καλλίνικου.

Ἐν Πόρῳ τῇ 1.2.82 οἱ ὑπογεγραμμένοι: 1) Πλοίαρχος (Μ) Ι. Ζαφειρόπουλος, Ὑποδιευθυντὴς τῆς Ὑδρογραφικῆς Ὑπηρεσίας, ὡς Πρόεδρος, 2) Ἀνδρέας Γεωργαντόπουλος, Ἐπιθεωρητὴς Δ.Ε. μὲ 2ο βαθμό, Διευθυντὴς ΤΥ. Δ/τὴ Πειραιῶς ὡς μέλος, 3) Ἀντώνιος Βλαχάκος Οἰκονομικὸς Ἔφορος Πόρου, ὡς μέλος, ἀποτελοῦντες τὴν ἐπιτροπὴ καθορισμοῦ τῶν ὁρίων τοῦ αἰγιαλοῦ δυνάμει τοῦ ἄρθρου 74 τοῦ Π.Δ. 636/77 καὶ τῆς ὑπ' ἀριθ. 601790α/13.12.1980 ἀποφάσεως ἀναπληρωτοῦ Νομάρχου Διαμερίσματος Πειραιῶς (παραγρ. 1 ἄρθρ. 63 τοῦ Π.Δ. 636/77) συγκληθεῖσα διὰ τῆς 181423/1/82 καὶ 251337/1/82 ἐντολῆς τοῦ Προέδρου αὐτῆς μετέβημεν ἐπὶ τόπου εἰς τὴν προαναφερομένην περιοχὴν τὴν 1.2.82.

Λαβόντες ὑπ' ὄψιν:

1. Τὸ 628004/9.10.81 ἔγγραφον τῆς Α' Οἰκονομικῆς Ἐφορίας Πειραιῶς διὰ τοῦ ὁποίου ζητεῖται ὁ καθορισμὸς τῶν ὁρίων τοῦ αἰγιαλοῦ εἰς τὴν ἀνωτέρω περιοχήν.

2. Τὸ ὑπὸ τοῦ Ὑπομηχανικοῦ Γ. Παπαδόπουλου συνταχθὲν τὸν Ἰούλιο 1981 τοπογραφικὸν καὶ ὑψομετρικὸν διάγραμμα εἰς μίαν πινακίδα εἰς κλίμακα 1:500 ἠλεγμένον διὰ τὴν ἀκρίβειαν τῆς ἀποτυπώσεως ὑπὸ τοῦ Α. Ζαμπάκα τῆς ΔΤΥ Διαμερίσματος Πειραιῶς τὴν 24.9.81 καὶ θεωρηθὲν ὑπὸ τῆς ΔΤΥΝ τὴν 29.9.81 ὡς τὸ ἄρθρ. 20 Ν. 719/1977 ὁρίζει.

3. Τὰς διατάξεις τοῦ Α.Ν. 2344/40 ὡς οὗτος ἐτροποποιήθη ὡς καὶ τὴν πρὸς τοῦτον σχετικὴν δικαστηριακὴν καὶ διοικητικὴν Νομολογίαν.

4. Τὴν ἐκ τῆς ἐπιτοπίου μεταβάσεως σχηματισθεῖσαν ἀντίληψιν περὶ τοῦ πλάτους τῆς βρεχομένης ζώνης τῆς ξηρᾶς καὶ λοιπῶν συναφῶν στοιχείων, ἤτοι:

α) Ἡ περιοχὴ εἶναι πεδινή, ἀμμώδης, ἐπίπεδος χωρὶς κλίση, εἰς τὴν περιοχὴ τῆς ἐκβολῆς χειμάρρου ἡ περιοχὴ εἶναι βαλτώδης.

β) Δὲν ἔχουν γίνει ἔργα εἰς τὸν χῶρο τοῦ αἰγιαλοῦ ἢ ἐντὸς τῆς θαλάσσης. Εἰς ἕνα τμῆμα τῆς περιοχῆς παρετηρήθη προσάρμωσις καὶ φυσικὴ μεταβολὴ τοῦ αἰγιαλοῦ, ἑπομένως ὑφίσταται θέμα καθορισμοῦ καὶ παλαιοῦ αἰγιαλοῦ.

γ) Ἡ περιοχὴ ἔχει βόρειο προσανατολισμὸ καὶ εἶναι ἐκτεθειμένη εἰς βόρειους ἀνέμους, ἀποφασίζει:

1. Καθορίζει ἐπὶ τοῦ ὡς ἄνω τοπογραφικοῦ διαγράμματος:

α) Τὴν οριογραμμὴν τοῦ αἰγιαλοῦ δι' ἐρυθρᾶς συνεχοῦς πολυγωνικῆς γραμμῆς 1, 2...... 13 τῆς ὁποίας αἱ κορυφαὶ ἐξασφαλίζονται ἀπὸ σταθερὰ σημεῖα.

β) Τὴν οριογραμμὴν τῆς παραλίας διὰ συνεχοῦς κιτρίνης πολυγωνικῆς γραμμῆς 1', 2'...... 13', τὸ πλάτος τῆς παραλίας εἶναι 10 μέτρα.

2. Ἀποφαίνεται ὅτι ὑφίσταται παλαιος αἰγιαλὸς καὶ καθορίζει τοῦτον διὰ συνεχοῦς κυανῆς πολυγωνικῆς γραμμῆς 1'', 2''......7''.


3. Ἐξαιρεῖ ἐκ τῆς ζώνης τῆς παραλίας τὰ εἰς αὐτὴν ὑπάρχοντα μεταξὺ τῶν σημείων 11', 12' καὶ 13', 13, κτίσματα (οἰκοδομὲς) ἢ τμήματα αὐτῶν δι' ὃ καὶ περιγράφει ταῦτα εἰς τὸ διάγραμμα διὰ κιτρίνης γραμμῆς.


Ὁ Πρόεδρος
Ι. Ζαφειρόπουλος

Τὰ Μέλη
Α. Γεωργαντόπουλος, Α. Βλαχάκος

Πειραιεύς, 25 Αὐγούστου 1982

Ὁ Νομάρχης
ΒΑΣΙΛΗΣ ΠΑΠΑΔΟΠΟΥΛΟΣ

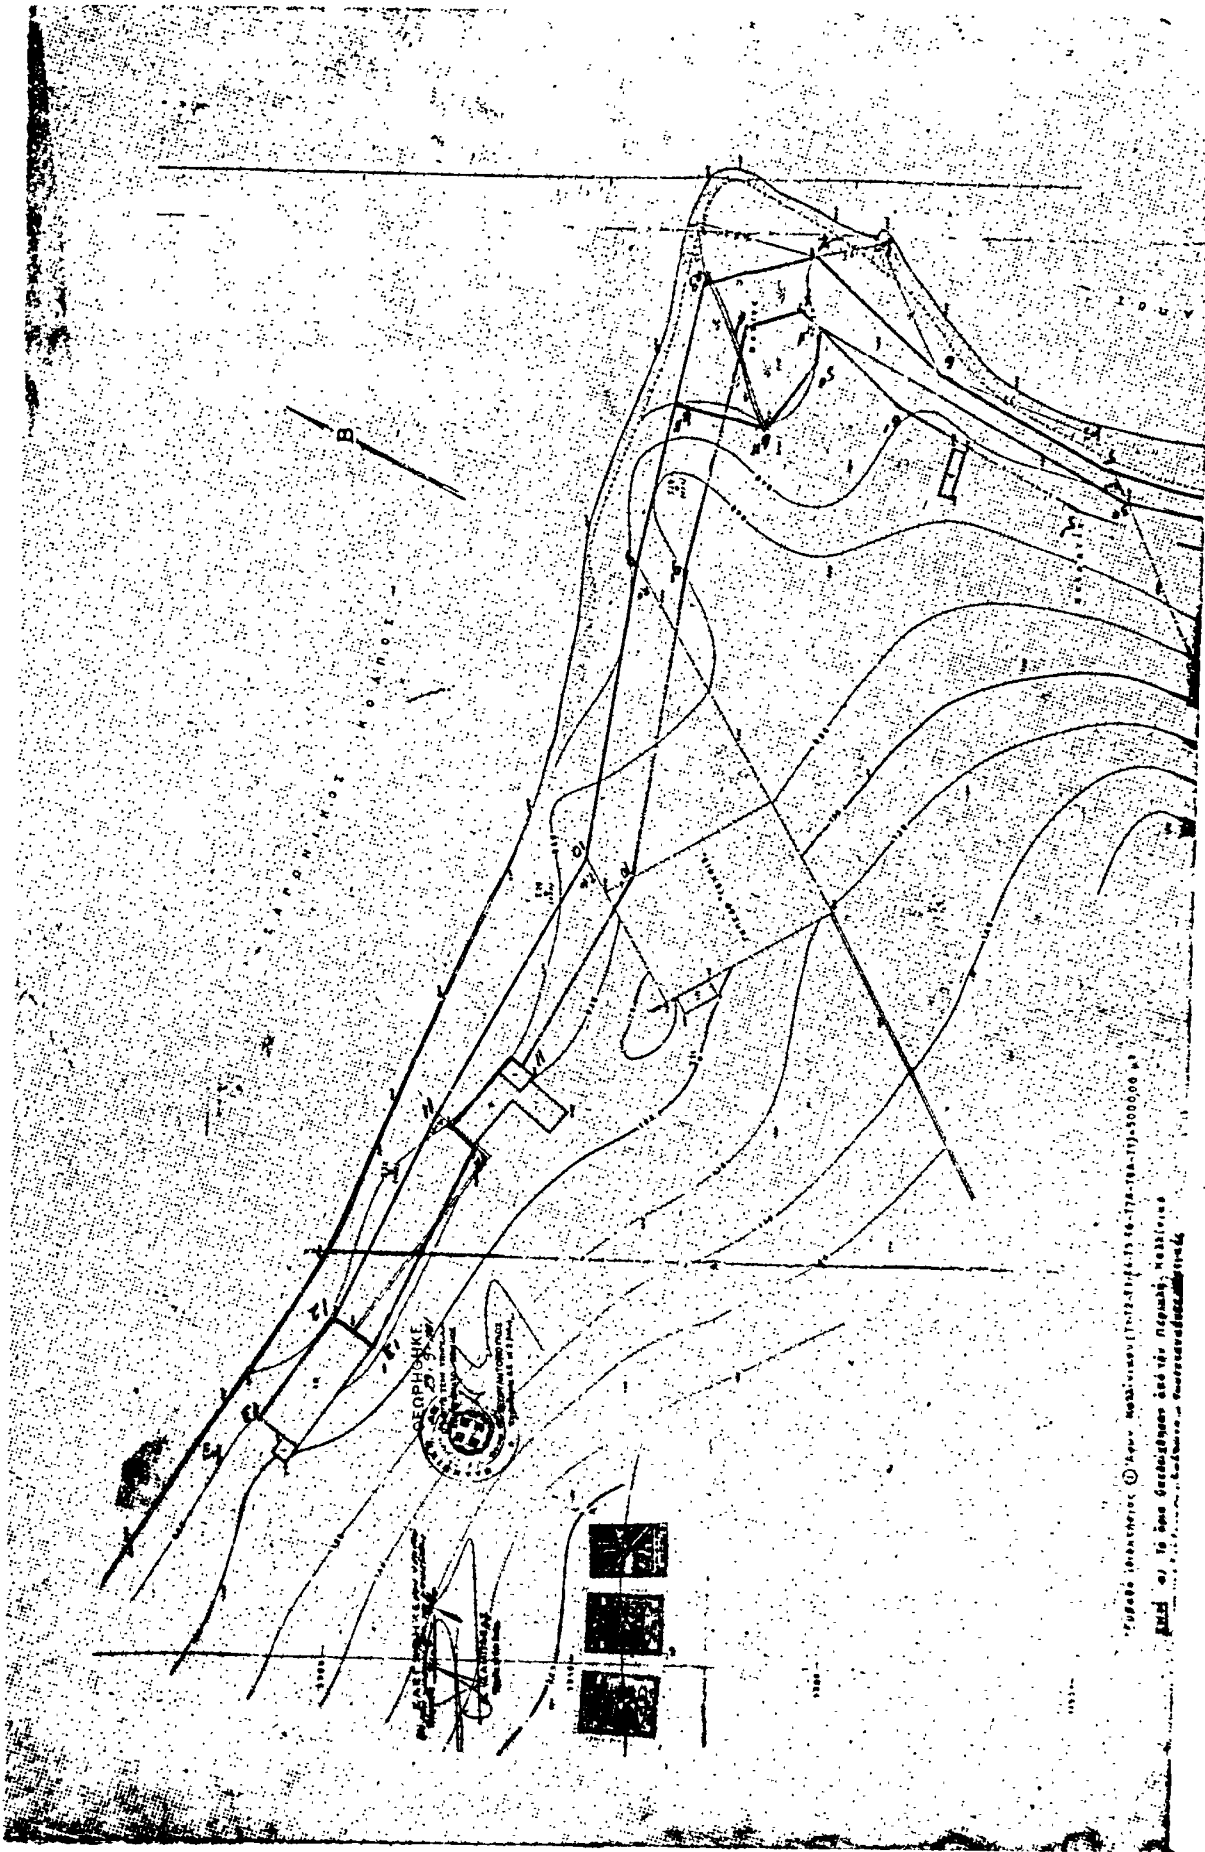

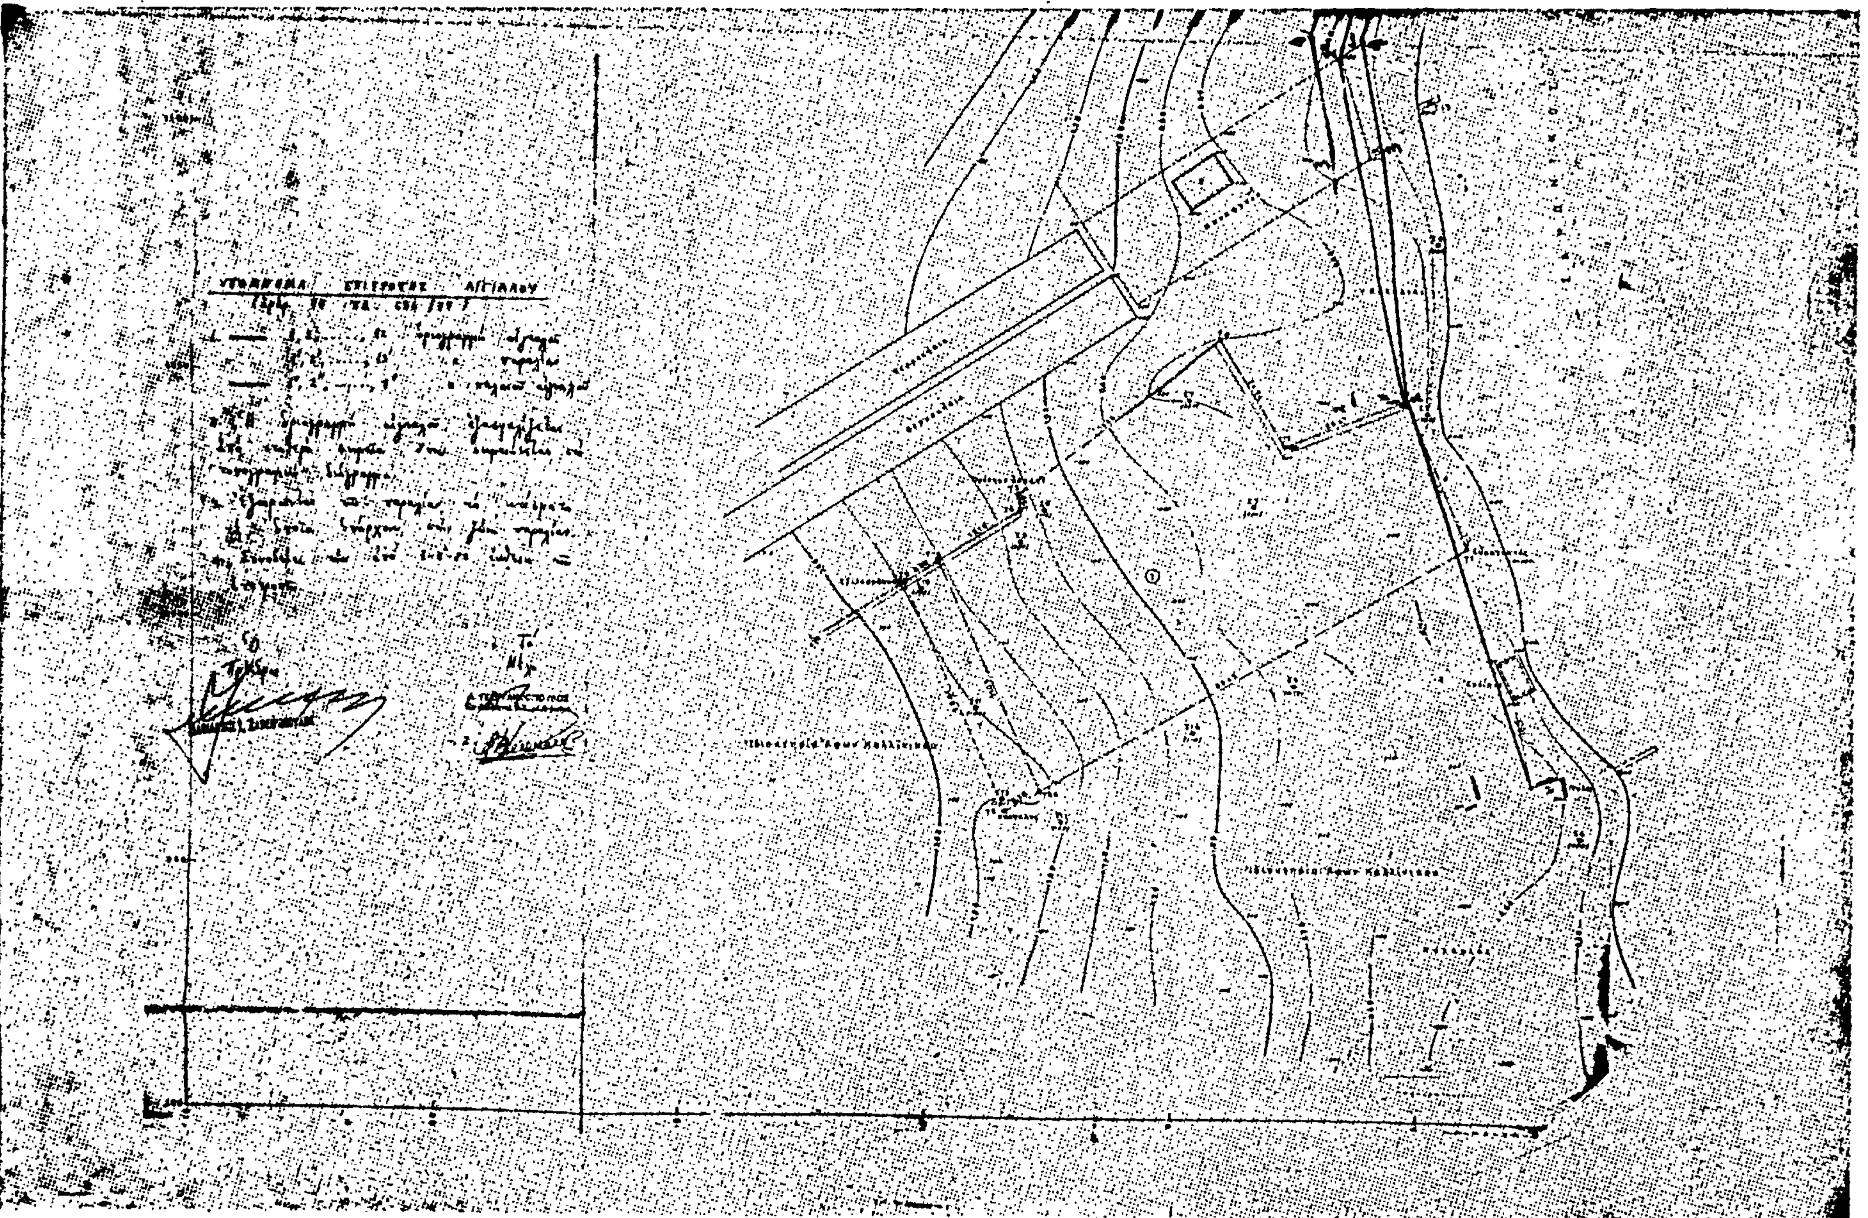
ΥΠΟΜΝΗΜΑ ΕΠΙΤΡΟΠΗΣ ΑΙΓΙΑΛΟΥ

'Αριθ. 7191 (2)

Σύσταση δουλείας σὲ ἔκταση.

Η ΝΟΜΑΡΧΗΣ ΚΥΚΛΑΔΩΝ

Γνωρίζοντας:

1. Τὶς διατάξεις τοῦ Ν.Δ. 797/71 «περὶ ἀναγκαστικῶν ἀπαλλοτριώσεων» σὲ συνδυασμὸ μὲ τὶς διατάξεις τοῦ Β.Δ. 139/71 «περὶ τῆς ἁρμοδιότητος τῶν Νομαρχῶν πρὸς κήρυξιν ἀναγκαστικῶν τινων ἀπαλλοτριώσεων».

2. Τὶς διατάξεις τοῦ Νόμου Γ.Σ.Ι.ΣΤ/1907 «περὶ ἀναγκαστικῆς ἀπαλλοτριώσεως ἀγροτικῶν ἢ ἀστικῶν κτημάτων πρὸς ἀνέγερσιν στρατιωτικῶν κτιρίων καὶ ὀχυρωματικῶν ἐν γένει ἔργων».

3. Τ 462/139/374000/Σχ. 2801/10.5.82 ἔγγραφο τοῦ Γενικοῦ 'Επιτελείου 'Αεροπορίας.

4. Τὴν ἀνάγκη κατεδάφισης καπνοδόχου ἐργοστασίου κοντὰ στὸ α/δ Σαντορίνης γιὰ λόγους ἀσφάλειας πτήσεων καὶ τὴ σύσταση δουλείας στὴν ἔκταση ποὺ βρίσκεται ἡ καπνοδόχος, ἀποφασίζουμε:

Κηρύσσουμε ἀναγκαστικὴ σύσταση δουλείας σὲ ἔκταση 25 τ.μ. γιὰ νὰ χρησιμεύσει γιὰ τὶς ἀνάγκες τῆς Πολεμικῆς 'Αεροπορίας στὴν περιοχὴ Κοινότητας 'Επισκοπῆς Γωνιᾶς Νήσου Θήρας, σύμφωνα μὲ τὸ ἀπὸ 7.5.82 καὶ μὲ κλίμακα 1:1000 καὶ μὲ αὔξ. ἀριθ. ἀρχείου 3γ—93Α κτηματολογικὸ διάγραμμα τῆς Διεύθυνσης Σ. Έργων (Γ5) τοῦ Γενικοῦ 'Επιτελείου 'Αεροπορίας καὶ τὸ κτηματολογικὸ πίνακα ποὺ συντάχθηκαν ἀπὸ τὸν Ε. 'Ιορδανόπουλο Τοπογράφο Μηχανικὸ καὶ θεωρήθηκαν ἀπὸ τὸ Γ. Κονοξέση, Τμηματάρχη ΤΜ3 'Επισμηναγὸ καὶ ἐγκρίθηκαν ἀπὸ τὸ Διευθυντὴ 'Αθ. Παμπούκη—Σμήναρχο.

Τὸ περιεχόμενο τῆς δουλείας θὰ συνίσταται στὴν ἀπαγόρευση ἀνέγερσης κτίσματος στὴν ἔκταση αὐτὴ σὲ ὕψος μεγαλύτερο τῶν (7) μέτρων καὶ στὴν κατεδάφιση τῆς ὑπάρχουσας καπνοδόχου μέχρι τὸ ὕψος αὐτό.

'Η σύσταση τῆς δουλείας κηρύσσεται γιὰ τὸ Δημόσιο καὶ μὲ δαπάνες του.

Στὴν παραπάνω ἔκταση ποὺ κηρύσσεται σὲ ἀναγκαστικὴ σύσταση δουλείας προβάλλουν δικαιώματα κυριότητας α) ἡ 'Αγροτικὴ Βιομηχανία Σαντορίνης Α.Ε. καὶ β) ἡ «'Αγγελίδης — Μακαρώνας Α.Ε.».

'Η ἀπόφαση αὐτὴ νὰ δημοσιευθεῖ στὴν 'Εφημερίδα τῆς Κυβέρνησης.

'Ερμούπολη, 20 'Ιουλίου 1982

'Η Νομάρχης
ΕΛΙΣΣΑΒΕΤ ΠΑΠΑΖΩΗ

ΑΝΑΚΟΙΝΩΣΕΙΣ

'Αριθ. Φ. 913.3/22/141/9639 (3)

Γνωστοποίηση παρακατάθεσης ποὺ ἔγινε γιὰ τὴν ἀποζημίωση ἰδιοκτητῶν ὕστερα ἀπὸ ἀναγκαστικὴ ἀπαλλοτρίωση γιὰ ἀκίνητα στὴν περιοχὴ 'Αγ. Θωμᾶ Αὐλῶνος 'Αττικῆς γιὰ στρατιωτικὲς ἀνάγκες.

Ο ΥΠΟΥΡΓΟΣ ΕΘΝΙΚΗΣ ΑΜΥΝΑΣ

1. Γνωρίζοντας:

α) Τὰ ἄρθρα 7 καὶ 8 τοῦ Ν.Δ. 797/71 «γιὰ ἀναγκαστικὲς ἀπαλλοτριώσεις».

β) Τὴν ὑπὸ ἀριθμὸ Φ. 072.2/43/Β 7210/Σ, 5304/22.10.81/ΓΕΘΑ/ΓΕΘΑ/5ης ΜΕΟ ἀπόφαση Πρωθυπουργοῦ καὶ 'Υπουργοῦ 'Εθνικῆς 'Αμύνης «Γιὰ ἀνάθεση ἁρμοδιοτήτων στὸν ΥΦΕΘΑ» (ΦΕΚ 663/29.10.81/Β) γνωρίζουμε σὲ ὅσους διεκδικοῦν δικαιώματα κυριότητας καθὼς καὶ στοὺς τυχὸν ἐνυπόθηκους δανειστὰς καὶ τρίτους γενικὰ διεκδικητὲς πάνω στὴν ἔκταση 8.693 μ2 ποὺ ἀπαλλοτριώθηκε μὲ τὴν ὑπὸ ἀριθμὸ 7325/16.7.77 ἀπόφαση 'Αναπληρωτοῦ Νομάρχου 'Ανατολ. 'Αττικῆς γιὰ στρατιωτικὲς ἀνάγκες, ὅτι ἡ ἀποζημίωση τὴν ὁποία καθώρισε τὸ 'Εφετεῖο 'Αθηνῶν μὲ τὴν ὑπὸ ἀριθμὸ 2788/80 ἀπόφασή του γιὰ τὰ ἀκίνητα καὶ ὅτι βρίσκεται πάνω σὲ αὐτά, ὅπως φαίνονται στὸ ὑπὸ κλίμακα 1:1000/76 κτηματολογικὸ διάγραμμα καὶ στὸν ἀντίστοιχο κτηματολογικὸ πίνακα, ποὺ συντάχθηκε ἀπὸ τὸν Λοχαγὸ (Γ) Ζευκιλὴ Νικ. καὶ θεωρήθηκε ἀπὸ τὸν Διοικητὴ τῆς ΓΥΣ ἔχει κατατεθεῖ στὸ Ταμεῖο Παρακαταθηκῶν καὶ Δανείων καὶ ἔχει ἐκδοθεῖ τὸ ὑπὸ ἀριθμὸν 672356/23.9.82 γραμμάτιο σύστασης παρακαταθήκης συνολικοῦ ποσοῦ δρχ. διακόσιες ἑξήντα πέντε χιλιάδες ἐννιακόσιες ἑβδομήντα ὀκτὼ (265.978).

2. 'Η ἀποζημίωση αὐτὴ θὰ καταβληθεῖ στοὺς κατὰ τὸ Νόμο δικαιούχους.

'Η παροῦσα ἀπόφαση νὰ δημοσιευθεῖ στὴν ἐφημερίδα τῆς Κυβερνήσεως.

'Αθήνα, 29 'Οκτωβρίου 1982

Ο ΥΦΥΠΟΥΡΓΟΣ
ΠΑΥΣΑΝΙΑΣ ΖΑΚΟΛΙΚΟΣ

'Αριθ. Β. 15115 (4)

Εἰδοποίηση παρακαταθέσεως ἀποζημιώσεως ἀκινήτων ποὺ ἔχουν ἀπαλλοτριωθεῖ ἀπὸ καὶ ὑπὲρ τῆς Κοινότητας 'Αμπελικοῦ Ν. Καρδίτσας.

Ο ΝΟΜΑΡΧΗΣ ΚΑΡΔΙΤΣΑΣ

'Ανακοινώνει ὅτι ἡ Κοινότητα 'Αμπελικοῦ μὲ τὰ ἀριθ. 23246/30.9.82 καὶ 23247/30.9.82 γραμμάτια συστάσεως παρακαταθήκης κατάθεσε στὸ Ταμεῖο Παρακαταθηκῶν καὶ Δανείων α) ποσὸ δραχ. 9.440 γιὰ ἐξόφληση ἀποζημιώσεως ἀπαλλοτριωθείσας ἐκτάσεως 18,88 μ2 ὑπὲρ τοῦ ἰδιοκτήτη Κων/νου Παπυλάκου τοῦ Γεωργίου καὶ β) ποσὸ δραχ. 8.200 γιὰ ἐξόφληση ἀποζημιώσεως ἀπαλλοτριωθείσης ἐκτάσεως 16,40 μ2 ὑπὲρ τοῦ ἰδιοκτήτη Λάμπρου 'Αντωνίου τοῦ Σωτηρίου.

'Η ἐν λόγω ἀπαλλοτρίωση ἔγινε γιὰ τὴν ἐκτέλεση τοῦ ἔργου «δημιουργία χώρου στροφῆς ὀχημάτων στὸ κέντρο τοῦ οἰκισμοῦ 'Αμπελικοῦ» βάσει τῆς ἀριθ. 12/79 ἀποφάσεως τοῦ Κοινοτικοῦ Συμβουλίου 'Αμπελικοῦ ποὺ ἐγκρίθηκε μὲ τὴν ἀριθ. Β. 19400/79 ὅμοια τοῦ Νομάρχη Καρδίτσας (ΦΕΚ 102/13.2.80 τ. Δ').

Τὰ ἀνωτέρω γραμμάτια παρακαταθήκης ἔχουν κατατεθεῖ στὸ Συμβολαιογράφο Καρδίτσας Νικόλαο Βαλταδῶρο μὲ τὶς ἀριθ. 28833/15.10.82 καὶ 28832/15.10.82 πράξεις καταθέσεως, ἀντίστοιχα.

Καρδίτσα, 16 Νοεμβρίου 1982

Μὲ 'Εντολὴ Νομάρχη

'Ο Διευθυντὴς
ΙΩΑΝΝΗΣ ΓΕΩΡΓΑΚΑΡΑΚΟΣ

'Αριθ. 352 (5)

'Ανακοίνωση παρακατάθεσης γιὰ ἀπολλοτριώσεις ἀκινήτων τοῦ Δήμου Περιστερίου.

Ο ΔΗΜΑΡΧΟΣ ΠΕΡΙΣΤΕΡΙΟΥ

'Ανακοινώνει ὅτι κατέθεσε στὸ Α' Δημόσιο Ταμεῖο Περιστερίου τὸ ποσὸ 188.000 γιὰ ἀποζημίωση λόγω ἀναγκαστικῆς ἀπαλλοτριώσεως τοῦ ρυμοτομουμένου ἀκινήτου τοῦ δικαιούχου 'Ιωάννη 'Ιωαννίδη ἐπὶ τῶν ὁδῶν Μωρογιάννη καὶ 'Ηρακλέους, σύμφωνα μὲ τὴν 341/72 πράξη ἀναλο-

γισμοῦ τῆς τιμῆς μονάδας, καθορισθείσης δυνάμει τῆς 79/80 ἀποφάσεως Πρωτοδικείου 'Αθηνῶν, ἐκδοθέντος τοῦ 1815/82 χρηματικοῦ 'Εντάλματος, τὸ ὁποῖο κατατέθηκε στὸ Α' Δημόσιο Ταμεῖο Περιστερίου.

'Η παραπάνω ἀποζημίωση ν' ἀποδοθεῖ στὸ νόμιμο δικαιοῦχο 'Ιωάννη 'Ιωαννίδη.

Περιστέρι, 10 Νοεμβρίου 1982

'Ο Δήμαρχος
ΔΗΜ. ΦΩΛΟΠΟΥΛΟΣ

ΠΟΛΕΟΔΟΜΙΑ

ΑΝΑΚΟΙΝΩΣΕΙΣ

'Αριθ. Δ1γ/0/11499 (6)

Είδοποίηση παρακατάθεσης ἀποζημίωσης ἀκινήτων πού ἔχουν ρυμοτομηθεῖ μὲ τὸ ἐγκεκριμένο ρυμοτομικὸ σχέδιο Δήμου Καλλιθέας γιὰ τὴ διάνοιξη τῆς Λεωφ. Συγγροῦ στὴ συμβολή της μὲ τοὺς δρόμους 'Αγ. Πάντων καὶ 'Εφέσσου (Π.Α. 5/78).

Ο ΥΠΟΥΡΓΟΣ ΔΗΜΟΣΙΩΝ ΕΡΓΩΝ

"Εχοντας ὑπόψη :

1. Τὶς διατάξεις τοῦ Ν.Δ/τος 17.7.1923 «περὶ σχεδίων πόλεων, κωμῶν καὶ συνοικισμῶν τοῦ Κράτους καὶ οἰκοδομῆς αὐτῶν» (ΦΕΚ 228/16.8.1923 τ. Α').

2. Τὶς διατάξεις τοῦ Ν.Δ/τος 797/1971 «περὶ ἀναγκαστικῶν ἀπαλλοτριώσεων» (ΦΕΚ 1/1.1.1971 τ. Α').

3. Τὴν ἐξουσιοδοτικὴ ἀπόφαση τοῦ 'Υπουργοῦ Δημ. "Εργων ΕΔ2α/01/25/Φ.2.2.1/20.3.82 ΦΕΚ 149/6.4.82 τ. Β'.

4. Τὸ Π.Δ/μα 910/1977 ΦΕΚ 305/10.10.1977 τ. Α' «περὶ ὀργανισμοῦ τοῦ 'Υπουρ. Δημοσίων "Εργων».

5. Τὸν πίνακα παρακατάθεσης τῆς ἀποζημίωσης πού καθορίστηκε μὲ τὴν ἀπόφαση 737/21.10.78 τοῦ Μονομελοῦς Πρωτοδικείου 'Αθηνῶν γιὰ ἀκίνητα πού ρυμοτομήθηκαν μὲ τὸ ἐγκεκριμένο ρυμοτομικὸ σχέδιο Δήμου Καλλιθέας γιὰ τὴ διάνοιξη τῆς Λεωφ. Συγγροῦ στὴ συμβολή της μὲ τοὺς δρόμους 'Αγίων Πάντων καὶ 'Εφέσσου, σύμφωνα μὲ τὶς ἐνδείξεις τῆς πράξεως ἀναλογισμοῦ 5/78 εἰδοποιοῦμε τὰ πρόσωπα πού ἔχουν ἢ ἀξιώνουν ἐμπράγματα δικαιώματα στὰ παραπάνω ἀκίνητα, ὅτι ἡ ἀποζημίωση τῶν οἰκοπεδικῶν ἐκτάσεων πού ἔχουν ρυμοτομηθεῖ καὶ τῶν ἐπικειμένων τους ὅπως σημειώνονται στὰ στοιχεῖα προδικασίας τοῦ ἄρθρου 5 τοῦ Ν. 653/1977, ἔχει κατατεθεῖ στὸ Ταμεῖο Παρακαταθηκῶν καὶ Δανείων 'Αθηνῶν, ὕστερα ἀπὸ τὸ συμψηφισμὸ δικαιωμάτων καὶ ὑποχρεώσεων πού προβλέπει τὸ ἄρθρο 6 τοῦ Ν. 5269/1931 καὶ μὲ τὴν ἔκδοση τοῦ γραμματίου παρακαταθήκης 676906/11.11.82 γιὰ συνολικὸ ποσὸ 215.646 δραχμῶν.

'Η παρακατάθεση τῆς παραπάνω ἀποζημίωσης ἔγινε ὑπέρ, 1) Εὐσταθίου καὶ Αἰκ. Τομαὴ 26.370 δραχ., 2) Π. 'Αναγνωστοπούλου κ.λπ. 24.273 δρχ., 3) Χαραλ. Στρούνζου 17.436 δραχ., 4) Π. Παπαδημητρίου 11.600 δραχ., 5) Θ. Τριανταφύλλου 21.957 δραχ., 6) Παν. Μαρκεζίνη 64.364 δραχ., 7) Στ. Μπακράτσια καὶ Δ. Παπαδημητρίου 49.646 δραχ. καὶ θὰ καταβληθεῖ μόνο στὰ πρόσωπα πού θὰ ἀναγνωριστοῦν δικαιοῦχοι μὲ ἀπόφαση τοῦ Μονομελοῦς Πρωτοδικείου 'Αθηνῶν.

'Η ἀνακοίνωση αὐτὴ νὰ δημοσιευθεῖ στὴν 'Εφημερίδα τῆς Κυβερνήσεως.

'Αθήνα, 16 Νοεμβρίου 1982

Μὲ ἐντολὴ 'Υπουργοῦ
'Ο Διευθυντής
Γ. ΜΠΑΣΤΟΣ

'Αριθ. Δ1γ/0/11500 (7)

Είδοποίηση παρακατάθεσης ἀποζημίωσης ἀκινήτων πού ἔχουν ρυμοτομηθεῖ μὲ τὸ ἐγκεκριμένο ρυμοτομικὸ σχέδιο τοῦ Δήμου 'Αθηναίων, γιὰ τὴ διάνοιξη τῆς Λεωφ. 'Υμηττοῦ μεταξὺ τῶν ὁδῶν Ζυγούρη καὶ 'Αμβρ. Φραντζῆ (Π.Α. 139/72).

Ο ΥΠΟΥΡΓΟΣ ΔΗΜΟΣΙΩΝ ΕΡΓΩΝ

"Εχοντας ὑπόψη :

1. Τὶς διατάξεις τοῦ Ν.Δ/τος 17.7.1923 «περὶ σχεδίων πόλεων, κωμῶν καὶ συνοικισμῶν τοῦ Κράτους καὶ οἰκοδομῆς αὐτῶν» (ΦΕΚ 228/16.8.1923 τ. Α').

2. Τὶς διατάξεις τοῦ Ν.Δ/τος 797/1971 «περὶ ἀναγκαστικῶν ἀπαλλοτριώσεων» (ΦΕΚ 1/1.1.1971 τ. Α')

3. Τὴν ἐξουσιοδοτικὴ ἀπόφαση τοῦ 'Υπουργοῦ Δημ. "Εργων ΕΔ2α/01/25/Φ.2.2.1/20.3.82, ΦΕΚ 149/6.4.82 τ. Β'.

4. Τὸ Π.Δ/γμα 910/1977 ΦΕΚ 305/10.10.1977 τ. Α' «περὶ 'Οργανισμοῦ τοῦ 'Υπουργ. Δημοσίων "Εργων».

5. Τὸν πίνακα παρακατάθεσης τῆς ἀποζημίωσης πού καθορίστηκε μὲ τὴν ἀπόφαση 823/77 τοῦ Μονομελοῦς Πρωτοδικείου 'Αθηνῶν γιὰ ἀκίνητα πού ρυμοτομήθηκαν μὲ τὸ ἐγκεκριμένο ρυμοτομικὸ σχέδιο Δήμου 'Αθηναίων γιὰ τὴ διάνοιξη τῆς Λεωφ. 'Υμηττοῦ μεταξὺ τῶν ὁδῶν Ζυγούρη καὶ 'Αμβρ. Φραντζῆ, σύμφωνα μὲ τὶς ἐνδείξεις τῆς πράξεως ἀναλογισμοῦ 139/72 εἰδοποιοῦμε τὰ πρόσωπα πού ἔχουν ἢ ἀξιώνουν ἐμπράγματα δικαιώματα στὰ παραπάνω ἀκίνητα, ὅτι ἡ ἀποζημίωση τῶν οἰκοπεδικῶν ἐκτάσεων πού ἔχουν ρυμοτομηθεῖ καὶ τῶν ἐπικειμένων τους ὅπως σημειώνονται στὰ στοιχεῖα προδικασίας τοῦ ἄρθρου 5 τοῦ ν. 653/1977, ἔχει κατατεθεῖ στὸ Ταμεῖο Παρακαταθηκῶν καὶ Δανείων 'Αθηνῶν, ὕστερα ἀπὸ τὸ συμψηφισμὸ δικαιωμάτων καὶ ὑποχρεώσεων πού προβλέπει τὸ ἄρθρο 6 τοῦ Ν. 5269/1931 καὶ μὲ τὴν ἔκδοση τοῦ γραμματίου παρακαταθήκης 676907/11.11.82 γιὰ συνολικὸ ποσὸ 1.852.913 δραχμῶν.

'Η παρακατάθεση τῆς παραπάνω ἀποζημίωσης ἔγινε ὑπὲρ 1) 'Αντωνίου Μιχ. Πικροῦ, 2) Χαραλάμπου Μαυρακάκη, 3) Νικολάου Μεριανοῦ καὶ θὰ καταβληθεῖ μόνο στὰ πρόσωπα πού θὰ ἀναγνωρισοῦν δικαιοῦχοι μὲ ἀπόφαση τοῦ Μονομελοῦς Πρωτοδικείου 'Αθηνῶν.

'Η ἀπόφαση αὐτὴ νὰ δημοσιευθεῖ στὴν 'Εφημερίδα τῆς Κυβερνήσεως.

'Αθήνα, 16 Νοεμβρίου 1982

Μὲ ἐντολὴ 'Υπουργοῦ
'Ο Διευθυντής
Γ. ΜΠΑΣΤΟΣ

(8)

Είδοποίησις τῆς γενομένης καταθέσεως ἀποζημιώσεως προσκυρουμένων καὶ ρυμοτομουμένων τμημάτων ἰδιοκτησιῶν κειμένων εἰς περιοχὴν Καματεροῦ Νομοῦ 'Αττικῆς.

Κατόπιν τῆς ὑπ' ἀριθμ. 519/1976 ἀποφάσεως τοῦ Μονομελοῦς Πρωτοδικείου 'Αθηνῶν καταστάσης τελεσιδίκου καθωρίσθη τιμὴ μονάδος κατὰ τετραγωνικὸν μέτρον δι' ἀποζημίωσιν λόγω προσκυρώσεως εἰς δραχμὰς 1.700 καὶ λόγω ρυμοτομίας εἰς δραχμὰς 1.500, τῶν ἐμφαινομένων εἰς τὴν ὑπ' ἀριθμὸν 7/1975 πρᾶξιν 'Υπηρεσίας Πολεοδομίας Δ/τος Δυτικῆς 'Αττικῆς, ἰδιοκτησιῶν κειμένων εἰς Καματερὸ 'Αττικῆς καὶ ἐπὶ τῶν Ο.Τ. 89-90, ἡ Νίκη σύζυγος Εὐαγγέλου Χριστογιάννη κατέθεσεν εἰς τὸ Ταμεῖον Παρακαταθηκῶν καὶ Δανείων διὰ τῶν ὑπ' ἀριθ. 676007, 676008 καὶ 676006/2.11.1982 γραμματίων συστάσεως παρακαταθήκης τῆς Κεντρικῆς 'Υπηρεσίας 'Αθηνῶν διὰ τὰς κατωτέρω αἰτίας καὶ ὑπὲρ τῶν εἰκαζομένων δικαιούχων ὡς κάτωθι :

1. Ὑπὲρ τῶν Κωνσταντίνου καὶ Ἄννας συζ. Κων/νου Φραγκούλη ποσὸν δραχμῶν 88.900, α) λόγω προσκυρώσεως διὰ τὴν ὑπὸ στοιχεῖα 31-32-27-28-31 ἔκτασιν Μ2 17,00 × 1.700 δραχ. καὶ β) λόγω ρυμοτομίας διὰ τὴν ὑπὸ τὰ στοιχεῖα 33-34-32-31-33 ἔκτασιν Μ2 40,00 × 1.500 δραχ.

2. Ὑπὲρ τῶν Κωνσταντίνου καὶ Ἄννας συζ. Κων/νου Φραγκούλη καὶ ὑπὸ τὴν ἰδιότητα τῆς καταθέτιδος ὡς εἰδικῆς διαδόχου τῆς Εὐφροσύνης Παγκάλου ποσὸν δραχμῶν 28.680, α) λόγω ποσκυρώσεως διὰ τὴν ὑπὸ τὰ στοιχεῖα 17-31-28-30-17 ἔκτασιν Μ2 5,40 × 1.700 δραχ. καὶ β) λόγω ρυμοτομίας διὰ τὴν ὑπὸ τὰ στοιχεῖα 13-33-31-17-13 ἔκτασιν Μ2 13 × 1.500 δραχ.

3. Ὑπὲρ τῆς Ἑλένης συζ. Νικολάου Χατζῆ καὶ ὑπὸ τὴν αὐτὴν ὡς ἄνω ἰδιότητα τῆς καταθέτιδος ὡς εἰδικῆς διαδόχου τῆς Εὐφροσύνης Παγκάλου ποσὸν δραχμῶν 58.260, α) λόγω προσκυρώσεως διὰ τὴν ὑπὸ τὰ στοιχεῖα 16-17-30-29-18-16 ἔκτασιν Μ2 10,80 × 1.700 δραχ. καὶ β) λόγω ρυμοτομίας διὰ τὴν ὑπὸ τὰ στοιχεῖα 15-13-17-16-15 ἔκτασιν Μ2 26,60 × 1.500 δραχμάς, κατατεθέντων ἁπάντων τῶν προαναφερθέντων γραμματίων συστάσεως παρακαταθήκης εἰς τὸν συμβολαιογράφον Ἀθηνῶν Γρηγόριον Καβαλέκαν, διὰ τῆς ὑπ' ἀριθμ. 49524/1982 πράξεώς του.

Ἐν Ἀθήναις τῇ 10 Νοεμβρίου 1982

Ὁ Πληρεξούσιος Δικηγόρος
ΣΩΤΗΡΙΟΣ Β. ΠΑΠΑΪΩΑΝΝΟΥ

(Ἀριθ. τρ. 59998/24.11.82 τοῦ Ι' Δημ. Ταμ. Ἀθηνῶν)

---

(9)

Ἀνακοίνωσις παρακαταθέσεως ἀποζημιώσεως λόγω ρυμοτομίας οἰκοπέδων εἰς τὴν πόλιν τοῦ Αἰτωλικοῦ Μεσολογγίου.

Διὰ τῆς ὑπ' ἀριθ. 75 καὶ ἀπὸ 3.8.1982 ἀποφάσεως τοῦ Μονομελοῦς Πρωτοδικείου Μεσολογγίου, αἰτήσει τῶν: 1) Ὄλγας χας Γεωργ. Γρίβα, 2) Παναγιώτας χας Ἀθαν. Παπακώστα, τὸ γένος Γ. Γρίβα, κατοίκων Ἀθηνῶν (Κυκλάδων 8 - 10, Χαλάνδρι), 3) Γεωργίας ἢ Ζωρζέτας συζ. Παναγ. Καρώνη, τὸ γένος Γ. Γρίβα, κατοίκου Ἀθηνῶν (Νυμφαίου 12), 4) Χρήστου Γ. Γρίβα κατοίκου Ἀθηνῶν (Κολοκοτρώνη 8 Μεταμόρφωσις Ὑμηττοῦ), 5) Ἀγγελικῆς συζ. Παναγ. Πανοπούλου, τὸ γένος Γ. Γρίβα, κατοίκου Χαλκίδος (Λυκόφρονος 8), 6) Παναγιώτου Γ. Γρίβα, κατοίκου Ἀθηνῶν (Ἀρκαδίου 20 Χαλάνδρι), 7) Εἰρήνης συζ. Γεωργ. Καραχάλιου, τὸ γένος Γ. Γρίβα, κατοίκου Ἀθηνῶν (Γεωργίου Μπάκου 39 Ψυχικόν), καὶ 8) Ζαχαρία Γ. Γρίβα κατοίκου Ἀθηνῶν (Ἀγλαονίκης 4 Ἰλίσια) καὶ

Β. Γεωργίου Θεοδ. Μπότα, κατοίκου Αἰτωλικοῦ (Ἁγίου Νικολάου 17) Κατὰ Παναγιώτας συζ. Σταύρου Λασκαράτου κατοίκου Αἰτωλικοῦ.

Ἀνεγνωρίσθη ὡς προσωρινὴ τιμὴ μονάδος ἀνὰ τ.μ. 8.000 δραχμὰς ρυμοτομηθείσης ὑπὲρ τούτων συνολικῆς ἐκτάσεως 37,50 τ.μ. ἰδιοκτησίας Παναγιώτας συζ. Σταύρου Λασκαράτου κατοίκου Αἰτωλικοῦ, ἤτοι ὑπὲρ τῶν ὑπὸ τὸ στοιχεῖον Α'. ἔκτασις 18,75 τ.μ. Χ 8.000 δραχ. = 150.000 δραχμὰς καὶ ὑπὲρ τοῦ ὑπὸ τὸ στοιχεῖον Β'. ἔκτασις 18,75 τ.μ. Χ 8.000 = 150.000 δραχ,μάς.

Ἡ ἀνωτέρω ἀπόφασις 75/3.8.1982 τοῦ Μονομελοῦς Πρωτοδικείου Μεσολογγίου, ἐπεδόθη εἰς τὴν Παναγιώτα συζ. Σταύρου Λασκαράτου τὴν 13.10.1982 διὰ τῆς ὑπ' ἀριθ. 2491 ἐκθέσεως ἐπιδόσεως τοῦ Δικαστικοῦ Ἐπιμελητοῦ Μεσολογγίου Δημοσθένους Κοντογιάννη ἀφ' ἑνὸς καὶ ἀφ' ἑτέρου εἰς ἐκτέλεσιν τῶν ὅρων αὐτῆς ἐγένετο παρακατάθεσις ὑπὲρ τῆς Παναγιώτας συζ. Σταύρου Λασκαράτου ποσοῦ δραχμῶν 300.000 διὰ τοῦ ὑπ' ἀριθ. 59066/11.11.1982 γραμματίου συστάσεως παρακαταθήκης τοῦ Ταμείου Παρακαταθηκῶν καὶ Δανείων Μεσολογγίου, τὸ ὁποῖον προσεφέρθη καὶ παρελήφθη παρὰ τῆς δικαιούχου τὴν 18.11.1982 ὡς τοῦτο δείκνυται ἐκ τῆς ὑπ' ἀριθ. 2656 ἐκθέσεως ἐπιδόσεως τοῦ αὐτοῦ ὡς ἄνω Δικ. Ἐπιμελητοῦ Μεσολογγίου Δημοσθένους Κοντογιάννη.

Ἐν Μεσολογγίῳ τῇ 18 Νοεμβρίου 1982

Ὁ Πληρεξούσιος Δικηγόρος
ΙΩΑΝΝΗΣ ΑΘΑΝ. ΣΤΑΡΑΜΟΣ

(Ἀρι. τρ. 61159/25.11.82 τοῦ ΙΒ Δημ. Ταμ. Ἀθην.)

---

(10)

Ἀνακοίνωσις παρακαταθέσεως ἀποζημιώσεως λόγω προσκυρώσεως τμήματος οἰκοπέδου εἰς Μεσολόγγιον.

Διὰ τῆς ὑπ' ἀριθμ. 19/1982 ἀποφάσεως τοῦ Μονομελοῦς Πρωτοδικείου Μεσολογγίου, αἰτήσει τοῦ Γεωργίου Συμεὼν Κανδυλιώτη, κατοίκου Μεσολογγίου κατὰ τῆς Μαρίας χας Ἀριστείδου Ἀϊβάζογλου, κατοίκου Μεσολογγίου, καθωρίσθη ὡς προσωρινὴ τιμὴ μονάδος ἀνὰ τ.μ. εἰς 5.000 δραχμὰς καὶ ἐν ὅλῳ εἰς 122.750 δραχμὰς διὰ προσκυρωθὲν εἰς τὴν ἰδιοκτησίαν τούτου τμῆμα οἰκοπέδου συνολικοῦ ἐμβαδοῦ 24,55 τ.μ. ἰδιοκτησίας κατὰ τὸ ἥμισυ ἐξ ἀδιαιρέτου τούτου καὶ κατὰ τὸ ἕτερον ἥμισυ ἐξ ἀδιαιρέτου τῆς Μαρίας χας Ἀριστ. Ἀϊβάζογλου καὶ ἀνεγνωρίσθη δικαιοῦχος τοῦ ἡμίσεος τῆς ἀποζημιώσεως ταύτης ἤτοι ποσοῦ 61.375 δραχμῶν ἡ ἐν λόγῳ Μαρία χα Ἀριστ. Ἀϊβάζογλου.

Ἡ ἀνωτέρω ὑπ' ἀριθ. 19/1982 ἀπόφασις τοῦ Μονομελοῦς Πρωτοδικείου Μεσολογγίου, ἐπεδόθη εἰς τὴν Μαρίαν χαν Ἀριστείδου Ἀϊβάζογλου τὴν 5.7.1982 διὰ τῆς ὑπ' ἀριθ. 12683 ἐκθέσεως ἐπιδόσεως τοῦ δικ. ἐπιμελητοῦ Χρήστου Κοντογιάννη, τὸ δὲ ποσὸν τῆς καθορισθείσης ἀποζημιώσεως τῶν 61.375 δραχμῶν παρακατετέθη ὑπὲρ τῆς ἀναγνωρισθείσης δικαιούχου Μαρίας χας Ἀριστείδου Ἀϊβάζογλου διὰ τοῦ ὑπ' ἀριθ. 58541 ἀπὸ 29.4.1982 γραμματίου συστάσεως παρακαταθήκης τοῦ Ταμείου Παρακαταθηκῶν καὶ Δανείων (Γραφεῖον Μεσολογγίου) ὅπερ κατετέθη ἐνώπιον συμβολαιογράφου Μεσολογγίου Μαρίας Φιλιπποπούλου - Ζουζανέα συνταχθείσης τῆς ὑπ' ἀριθ. 2424 τῆς 12.5.1982 πράξεώς της, κοινοποιηθείσης εἰς τὴν ἀναγνωρισθεῖσαν δικαιοῦχον διὰ τῆς ὑπ' ἀριθ. 1821 τῆς 14.5.1982 ἐκθέσεως ἐπιδόσεως τοῦ δικ. ἐπιμελητοῦ Δημοσθένους Κοντογιάννη.

Ἐν Μεσολογγίῳ τῇ 21 Ὀκτωβρίου 1982

Ὁ Πληρεξούσιος Δικηγόρος
ΒΛΑΣΙΟΣ Μ. ΣΑΦΑΡΙΚΑΣ

(Ἀριθ. τρ. 74929/16.11.82 Δημ. Ταμ. ΦΑΒΕ, Ἀθηνῶν).

---

(11)

Ἀνακοίνωσις συμψηφισμοῦ ἑκατέρωθεν ἀπαιτήσεων ἀποζημιώσεως λόγω Ἀμοιβαιότητος.

Διὰ τῆς ὑπ' ἀριθ. 4177/1979 πράξεως τακτοποιήσεως καὶ ἀναλογισμοῦ ἀποζημιώσεως τῆς Διευθύνσεως Πολεοδομίας Θεσσαλονίκης, κυρωθείσης νομίμως διὰ τῆς ὑπ' ἀριθ. ΔΠ. 23401/1979 ἀποφάσεως τοῦ Νομάρχου Θεσσαλονίκης προσεκυρώθησαν:

1. Εἰς τὴν φερομένην ὑπ' ἀριθ. (1) ἰδιοκτησίαν τῶν Γεωργίου Ἰωάννου Μακροπούλου, Θεογνωσίας συζ. Συμεῶνος Δημητριάδου τὸ γένος Ἰωάννου Μακροπούλου καὶ Δεσποίνης θυγ. Νεοφύτου Μακροπούλου, τμῆμα οἰκοπέδου ὑπὸ τὰ στοιχεῖα 6-7-8-11-6, ἐμβαδοῦ 45,50 τ.μ. ἰδιοκτησίας τοῦ Παναγιώτη Θεοδώρου Δεληγιάννη.

2. Εἰς τὴν φερομένην ὑπ' ἀριθ. (4) ἰδιοκτησία τοῦ Παναγιώτη Θεοδώρου Δεληγιάννη, τμῆμα οἰκοπέδου ὑπὸ τὰ στοιχεῖα 2-3-5-12, ἐμβαδοῦ 43,60 τ.μ. ἰδιοκτησίας τῶν Γεωργίου Μακροπούλου κ.λπ.

Ὁμοίως διὰ τῆς αὐτῆς πράξεως ἡ ἰδιοκτησία Παναγιώτη Θεοδώρου Δεληγιάννη ὑπεχρεώθη λόγω ρυμοτομίας νὰ ἀποζημιώση τμῆμα οἰκοπέδου φερόμενον εἰς τὴν αὐτὴν πρᾶξιν ὑπὸ τὰ στοιχεῖα 2.12.40-41-2, ἐμβαδοῦ 40,50 τ.μ. ἰδιοκτησίας τοῦ Γεωργίου Ἰωάννου Μακροπούλου κ.λπ.

Δυνάμει τῆς ὑπ' ἀριθ. 4018/1982 ἀποφάσεως τοῦ Μονομελοῦς Πρωτοδικείου Θεσσαλονίκης καθωρίσθη προσωρινὴ τιμὴ μονάδος ἀποζημιώσεως δι' ἅπαντα τ' ἀνωτέρω τμήματα, ἐκ δραχμῶν 9.000 κατὰ τετρ. μέτρον, ἀνερχομένης οὕτω τῆς ἀξίας τοῦ προσκυρουμένου τμήματος ἰδιοκτησίας Παναγιώτη Δεληγιάννη εἰς δραχμὰς 409.500, τοῦ προσκυρουμένου τμήματος ἰδιοκτησίας Γεωργίου Μακροπούλου κ.λπ. εἰς δραχμὰς 392.400 καὶ τοῦ ρυμοτομουμένου τμήματος ἰδιοκτησίας Γεωργίου Μακροπούλου κ.λπ. εἰς δραχμὰς 364.500.

Συμψηφιζομένων τῶν ἑκατέρωθεν ἀπαιτήσεων ἡ ἰδιοκτησία Παναγιώτη Δεληγιάννη ὀφείλει ὑπόλοιπον ἐκ δραχμῶν 347.400.

Θεσσαλονίκη, 29 Ὀκτωβρίου 1982

Ὁ Πληρεξούσιος Δικηγόρος
ΘΑΝΑΣΗΣ Β. ΑΓΓΕΛΙΝΟΥΔΗΣ

(Ἀρ. τρ. 67729/11.11.82 Δημ. Ταμ. Γεν. Ἐσ. Ἀθηνῶν)

ΑΠΟ ΤΟ ΕΘΝΙΚΟ ΤΥΠΟΓΡΑΦΕΙΟ